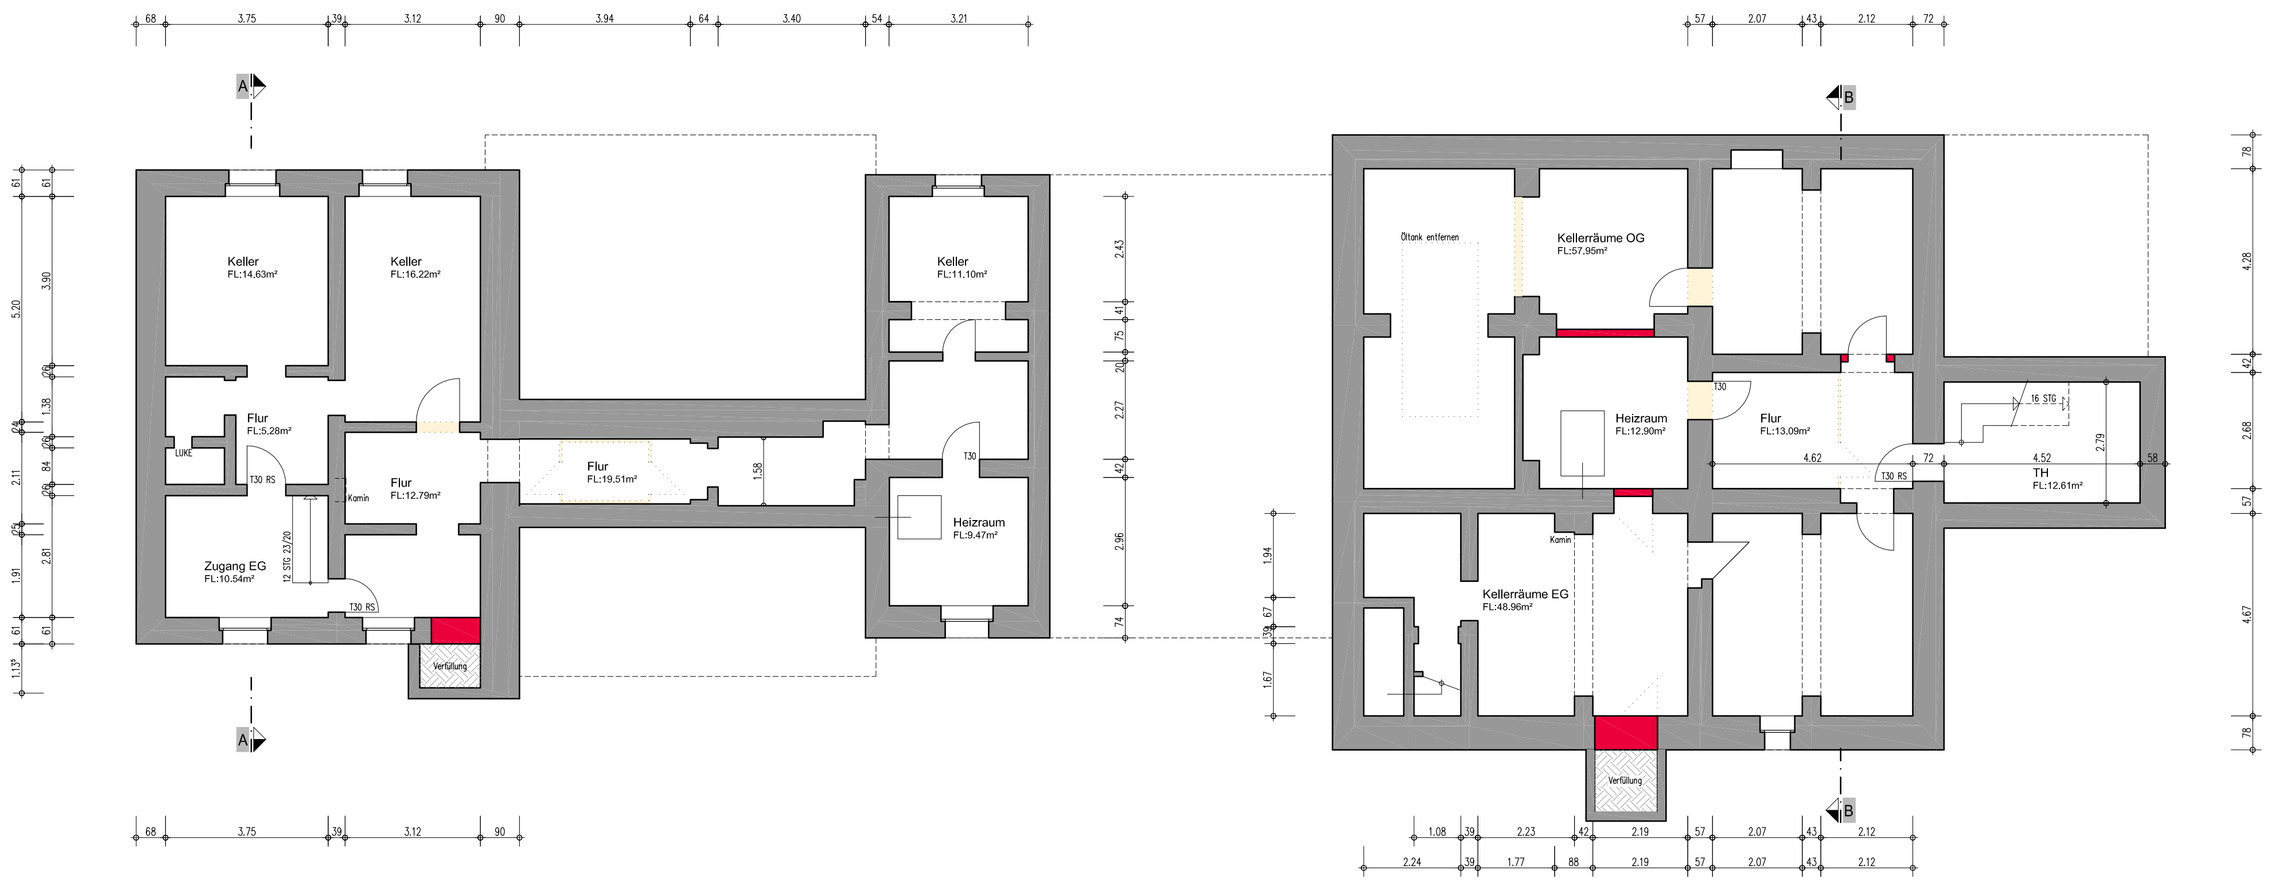

Projekt:

Empfangsgebäude Bahnhof Geilenkirchen

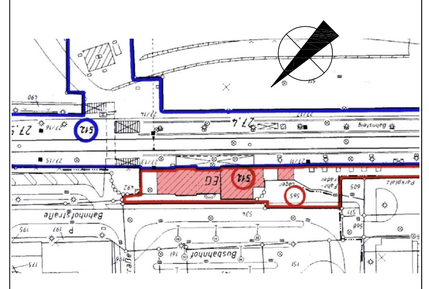

Bahnflächen EntwicklungsGesellschaft

Am Hauptbahnhof 3 45127 Essen
TEL.:0211-3843563 FAX:0211-3843650

pbs architekten
Gerlach Krings Böhning

Planungsbüro Schmitz Aachen GmbH
Pascalstraße 16 52076 Aachen
TEL.:02408/9482-0 FAX:02408/9482-62

Phase:

Entwurf

Planinhalt:

Grundriss Kellergeschoss

Projekt Nr.: 4189-07	Gezeichnet: EK/Ce
Version: ADT 2006	Dateiname: 3-HBH-GK.dwg
Datum: 04.10.07	Format: 739/ 297
Maßstab: 1:100	Plan Nr.: 3 GK HG KG Index: